
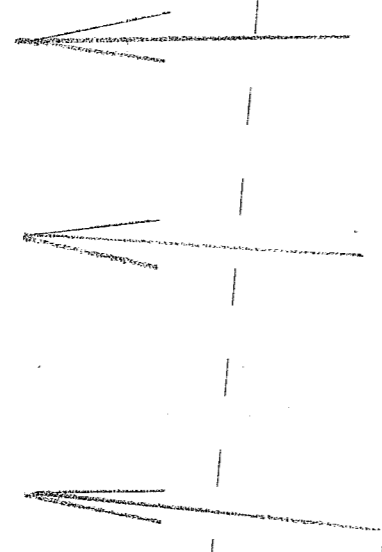


ATTICO - RISTRUTTURATO COMPLETAMENTE

PLANIMETRIA

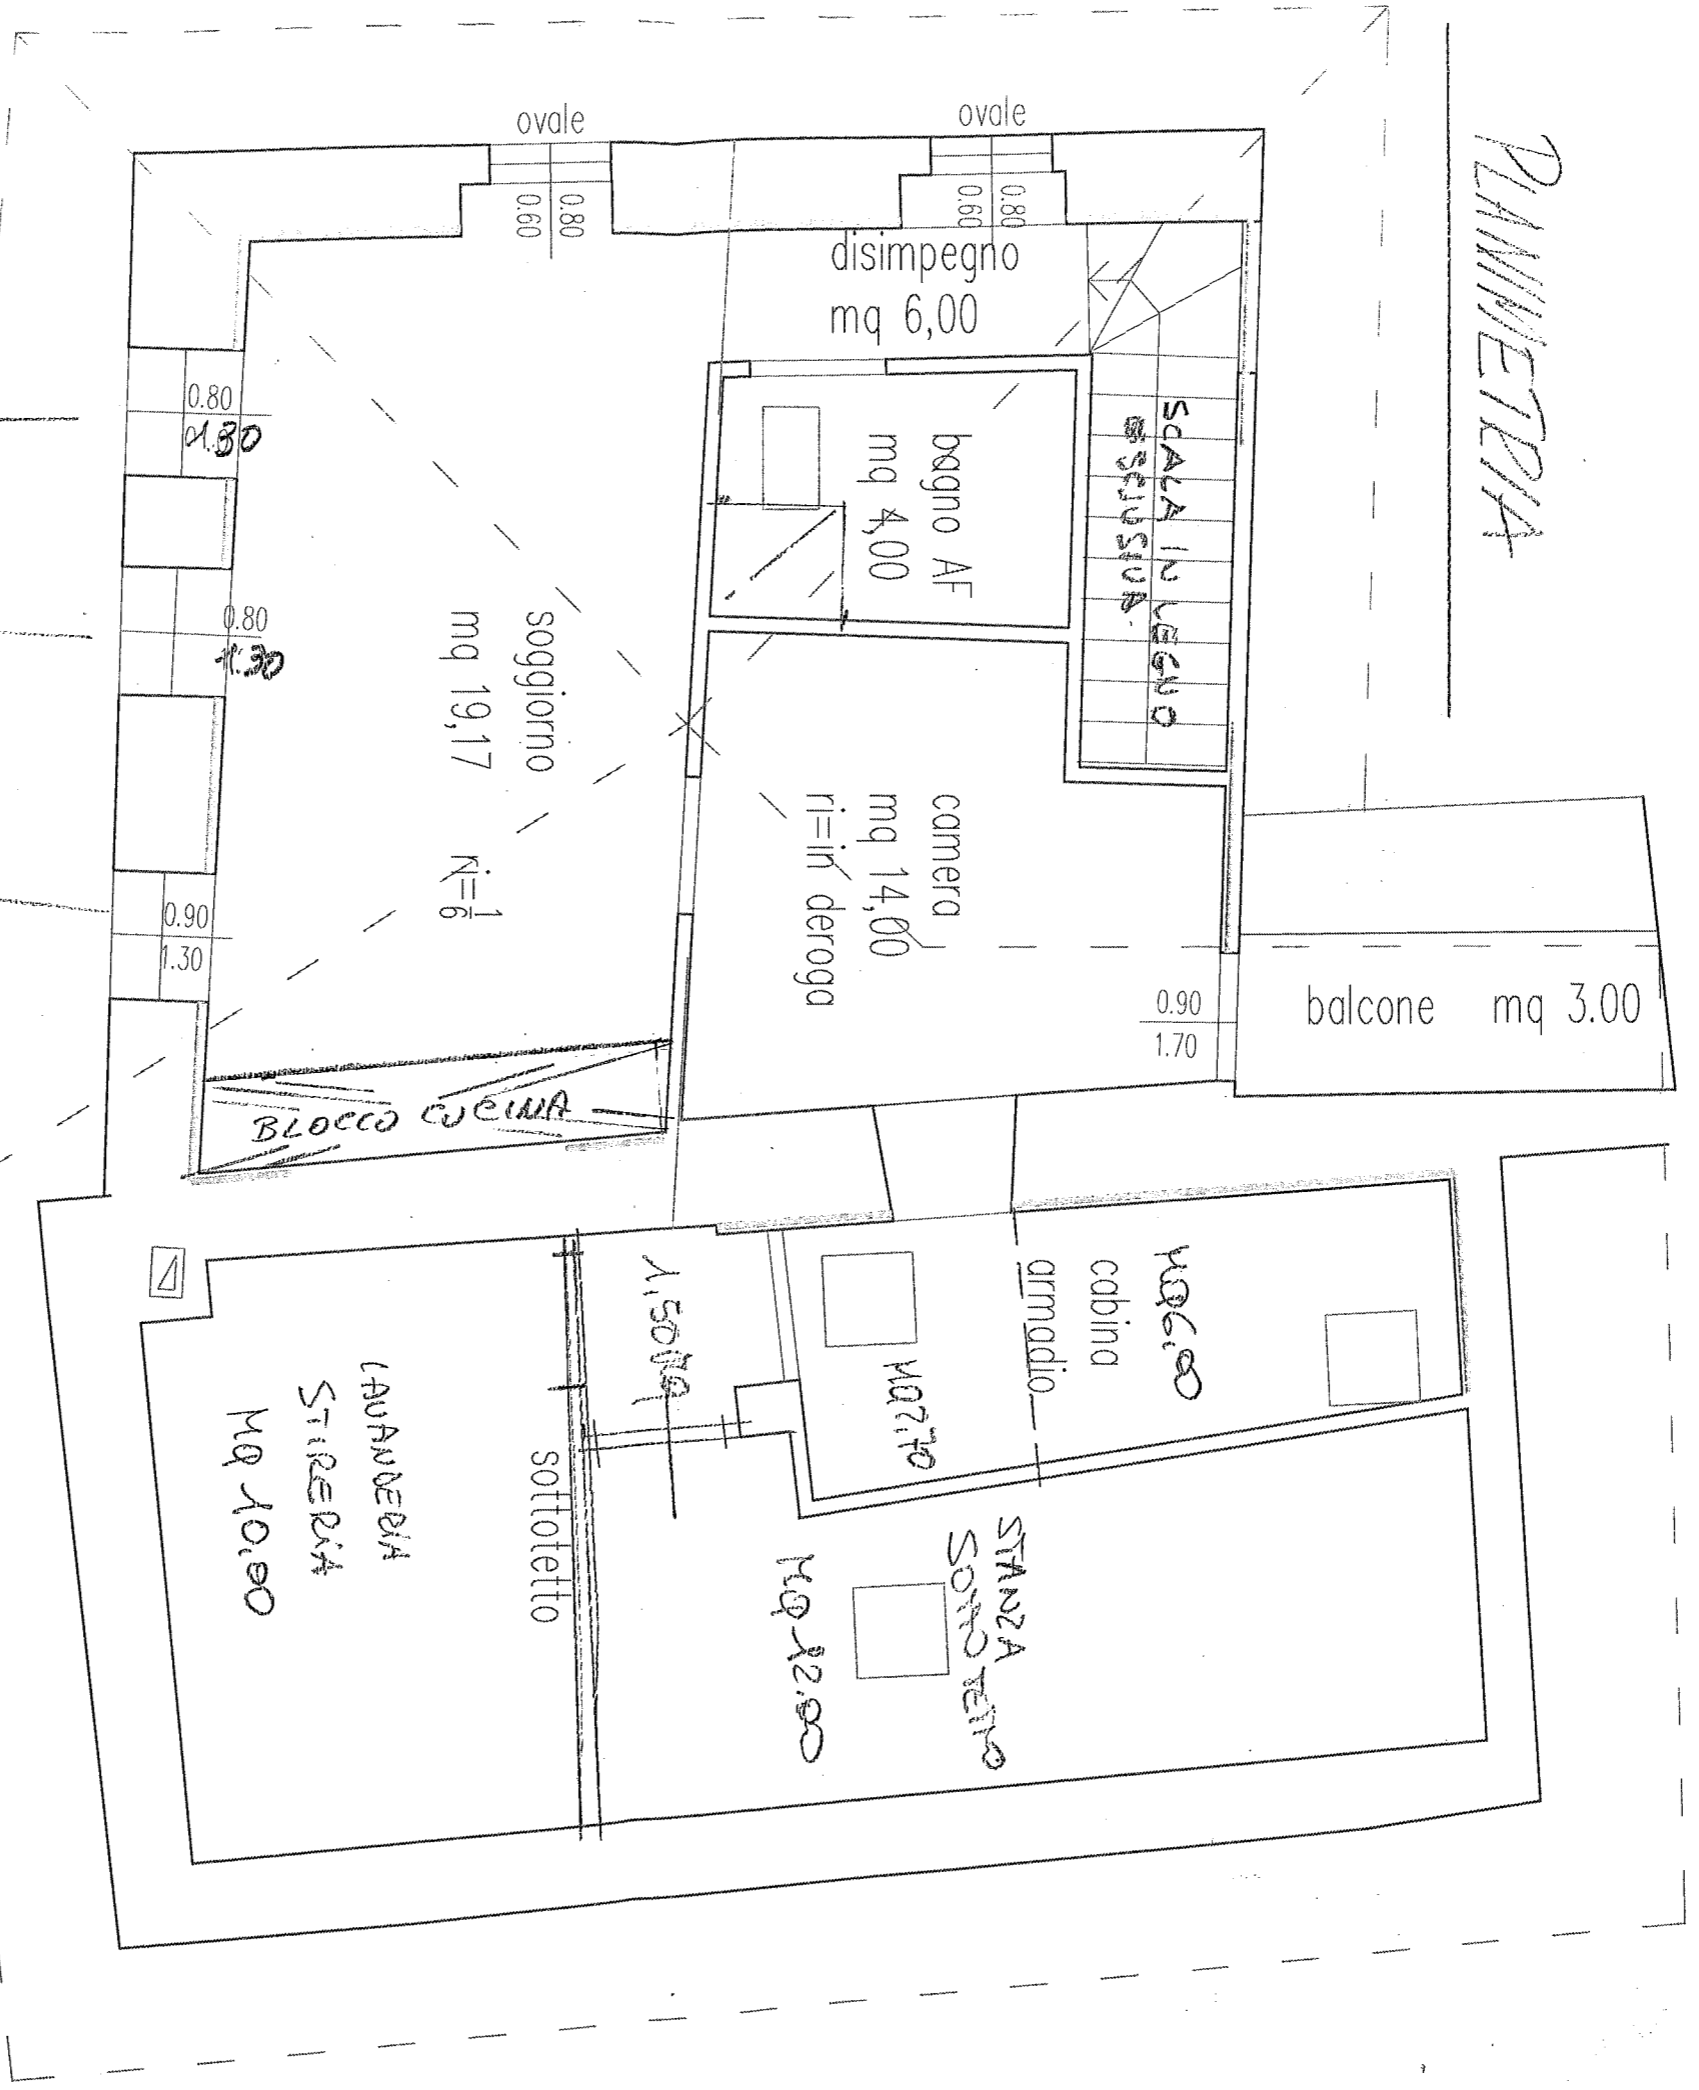

SPENDIDA VISTA LAGO

P. SECONDO

scala 1:50