

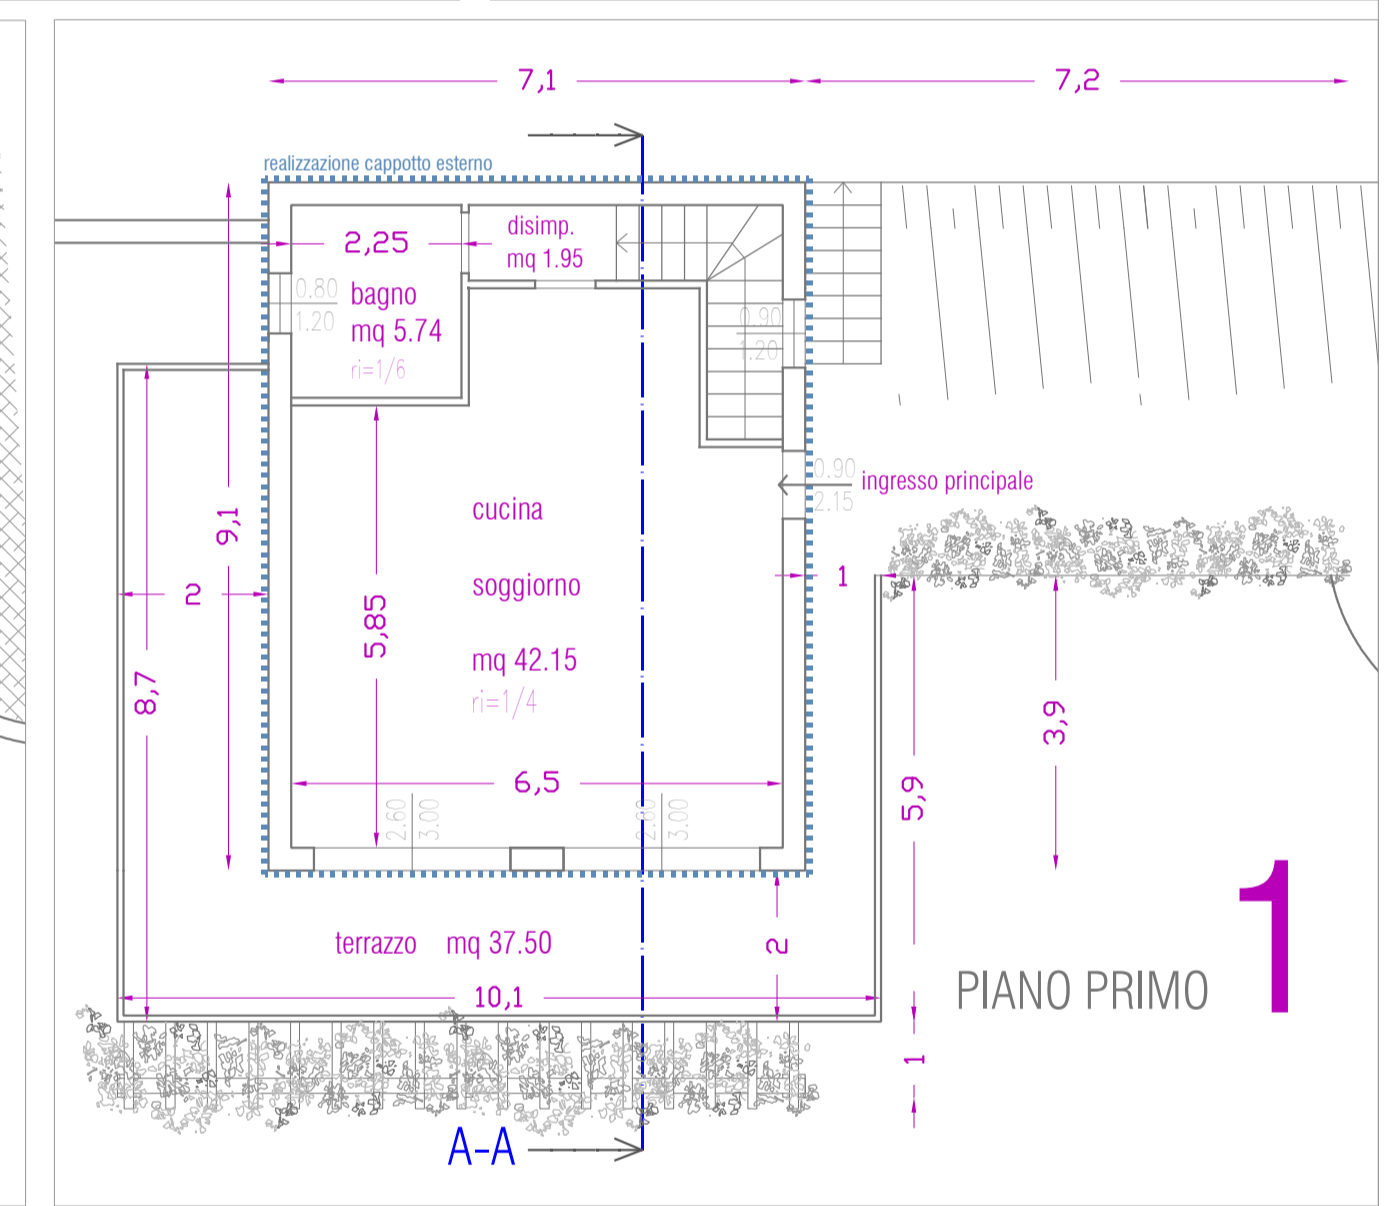
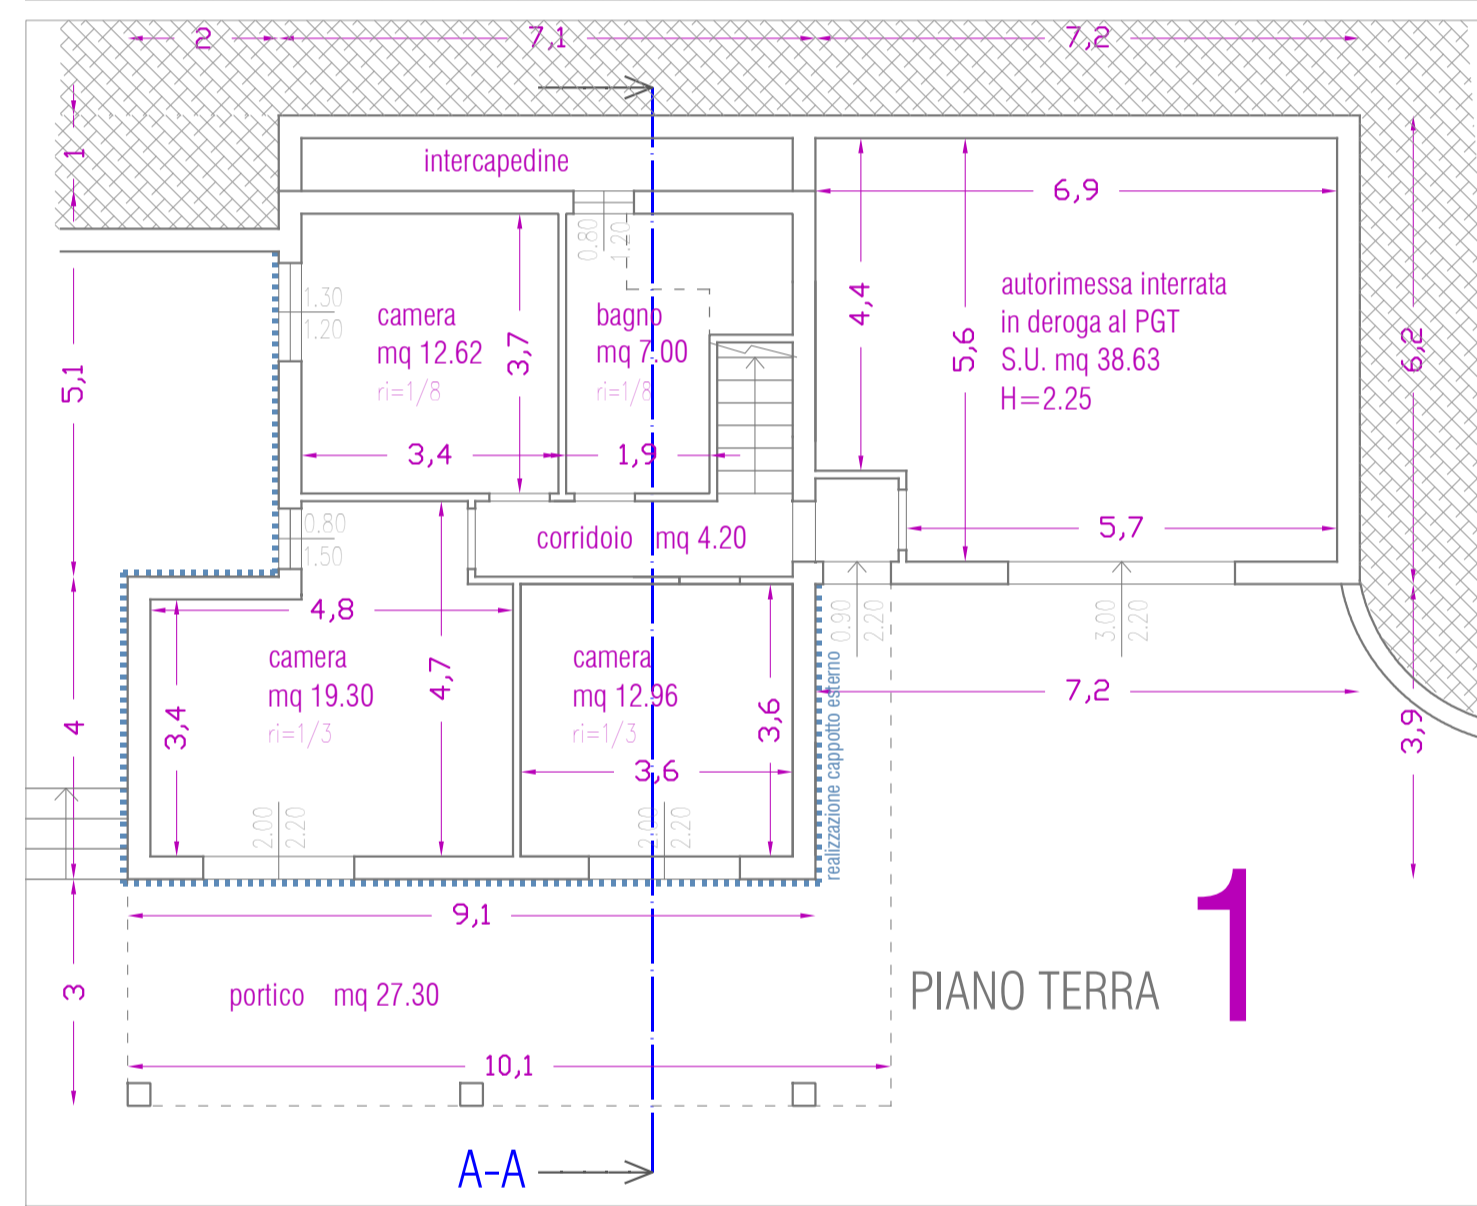
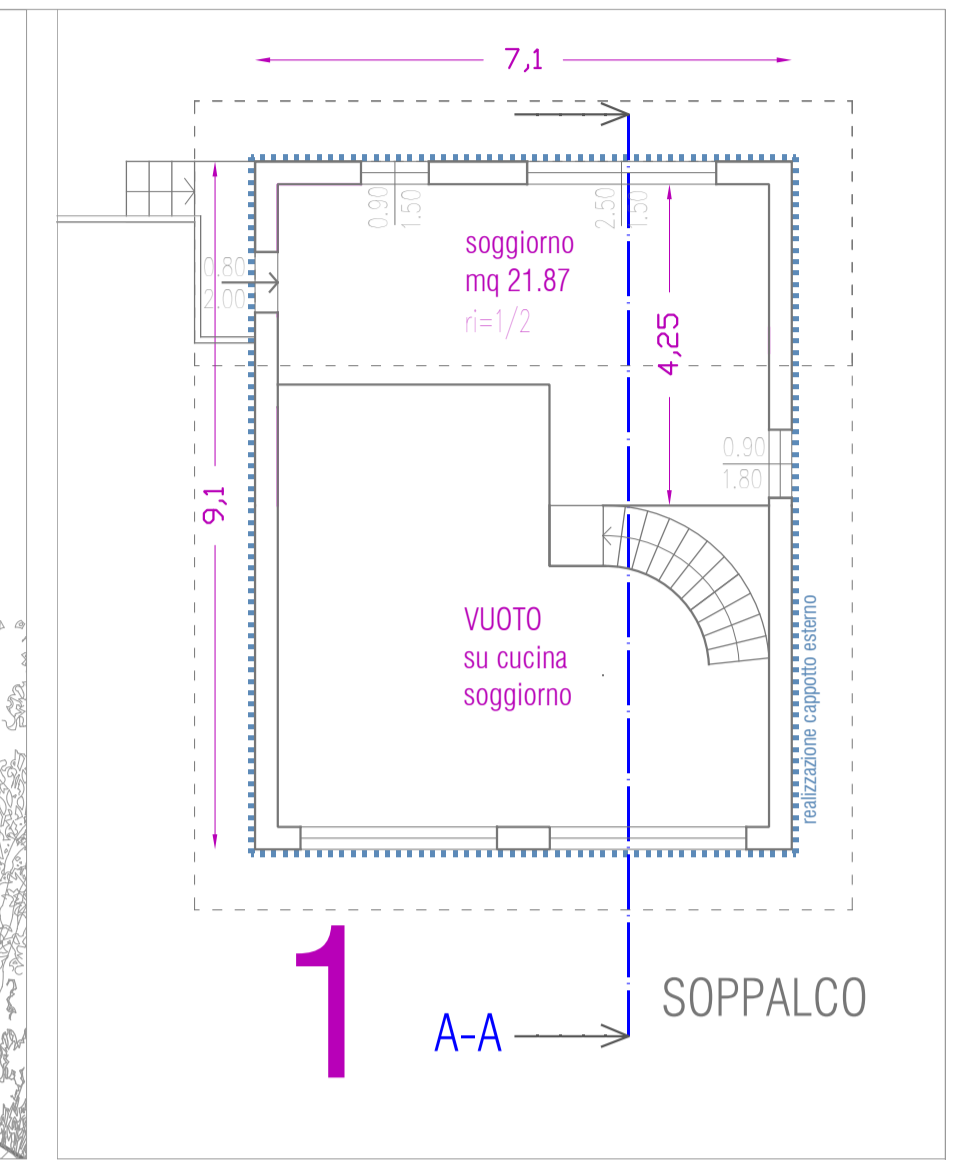
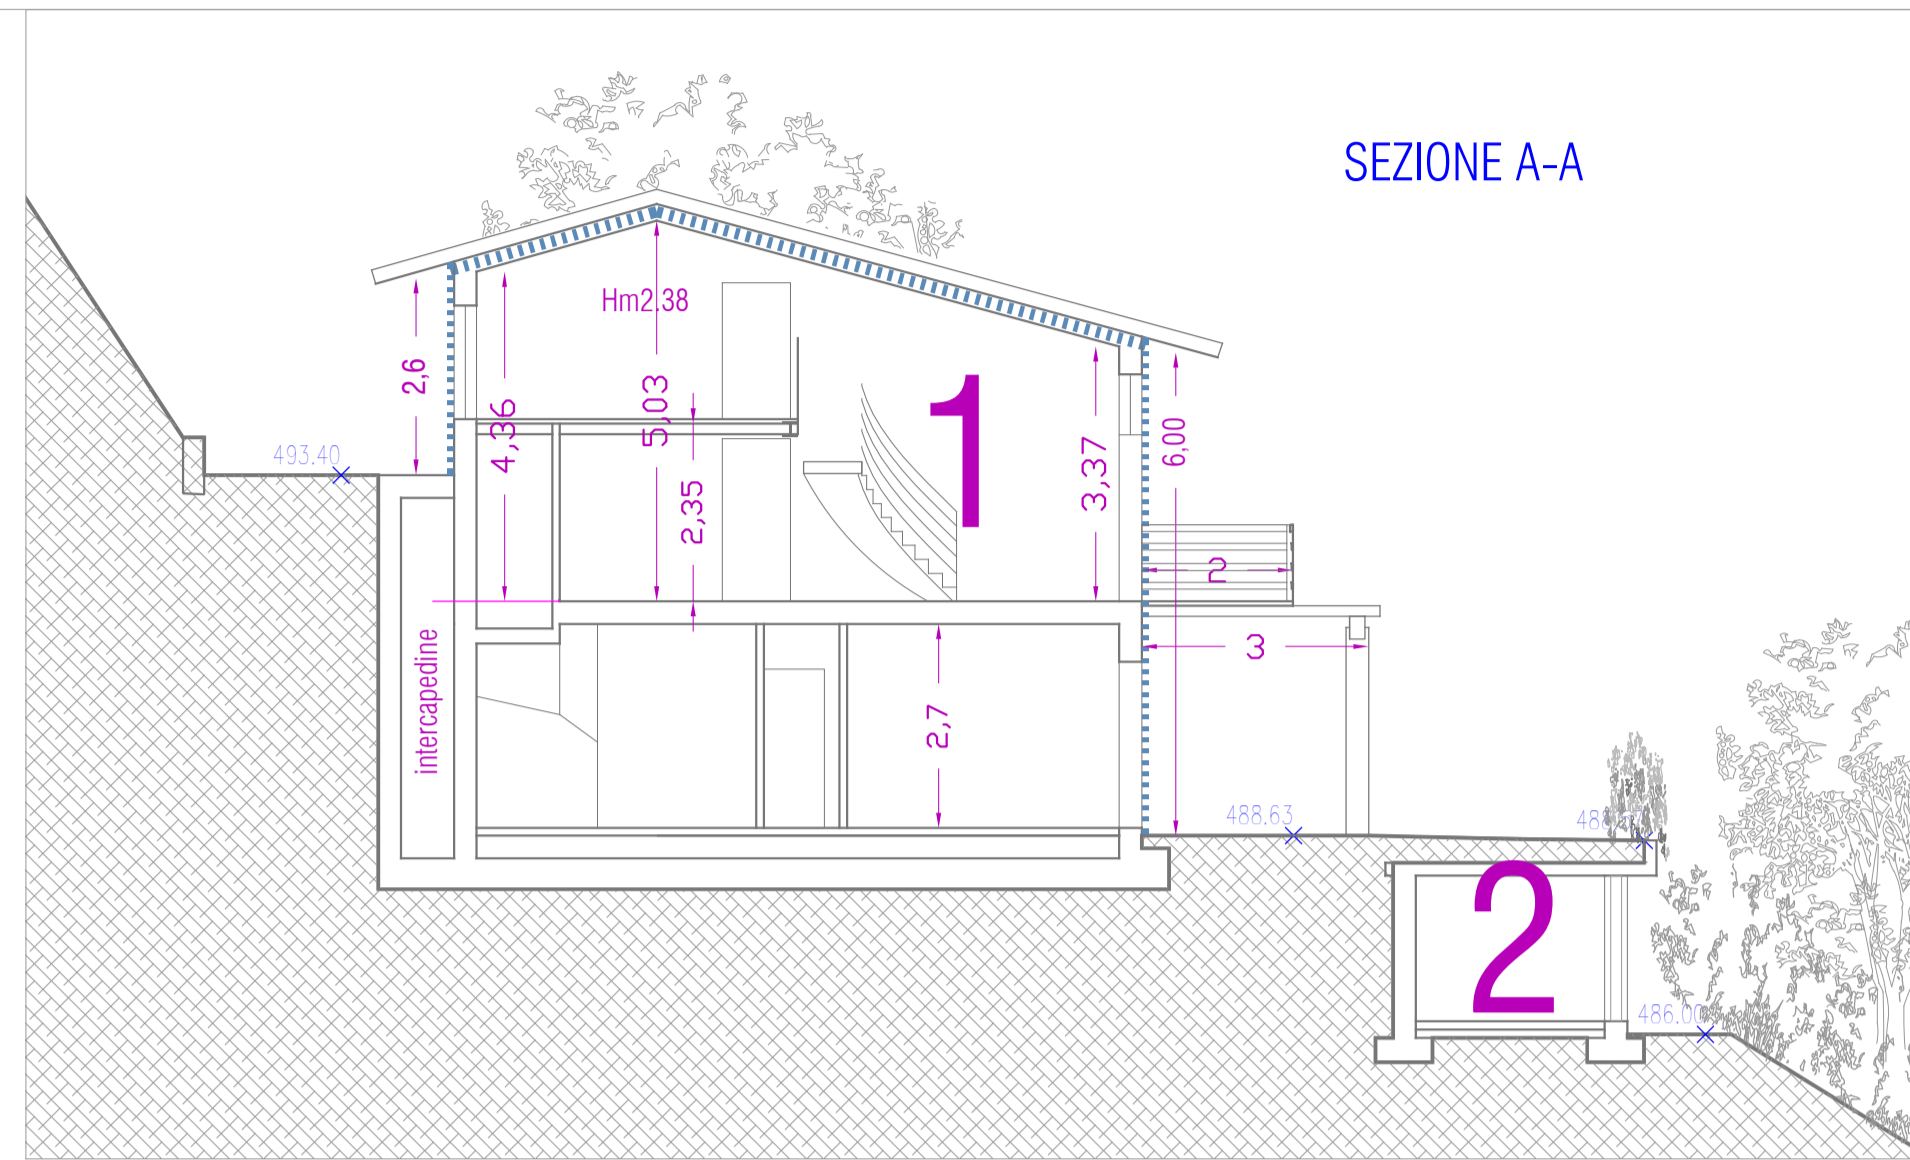


PLANIMETRIA

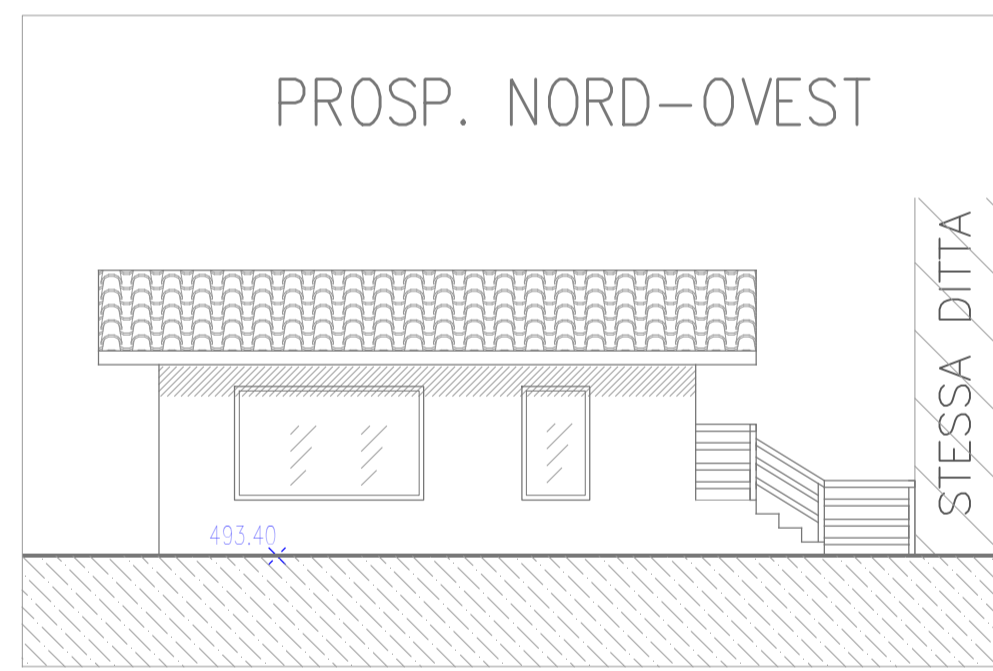

ESTRATTO MAPPA
CON LOTTO DI PROPRIETA'

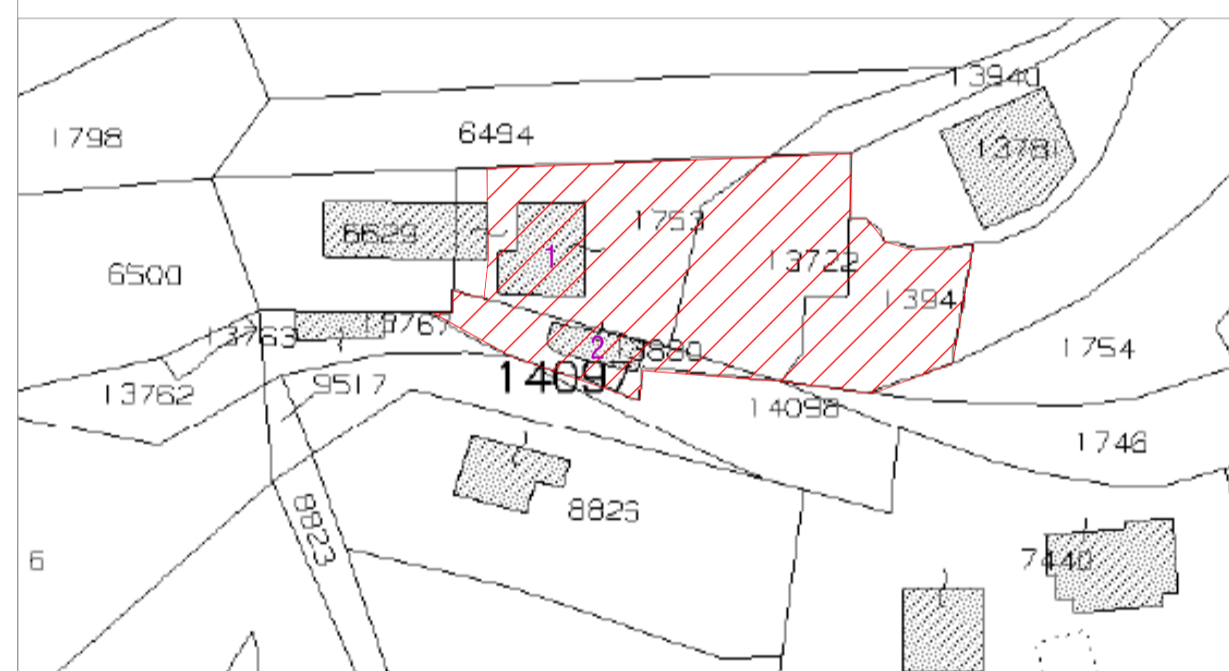